



k.ú., Dyjákovice [634140], parcelní číslo st. 1196

LEGENDA:

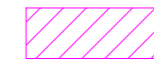

VYZNAČENÍ MÍSTA FVE

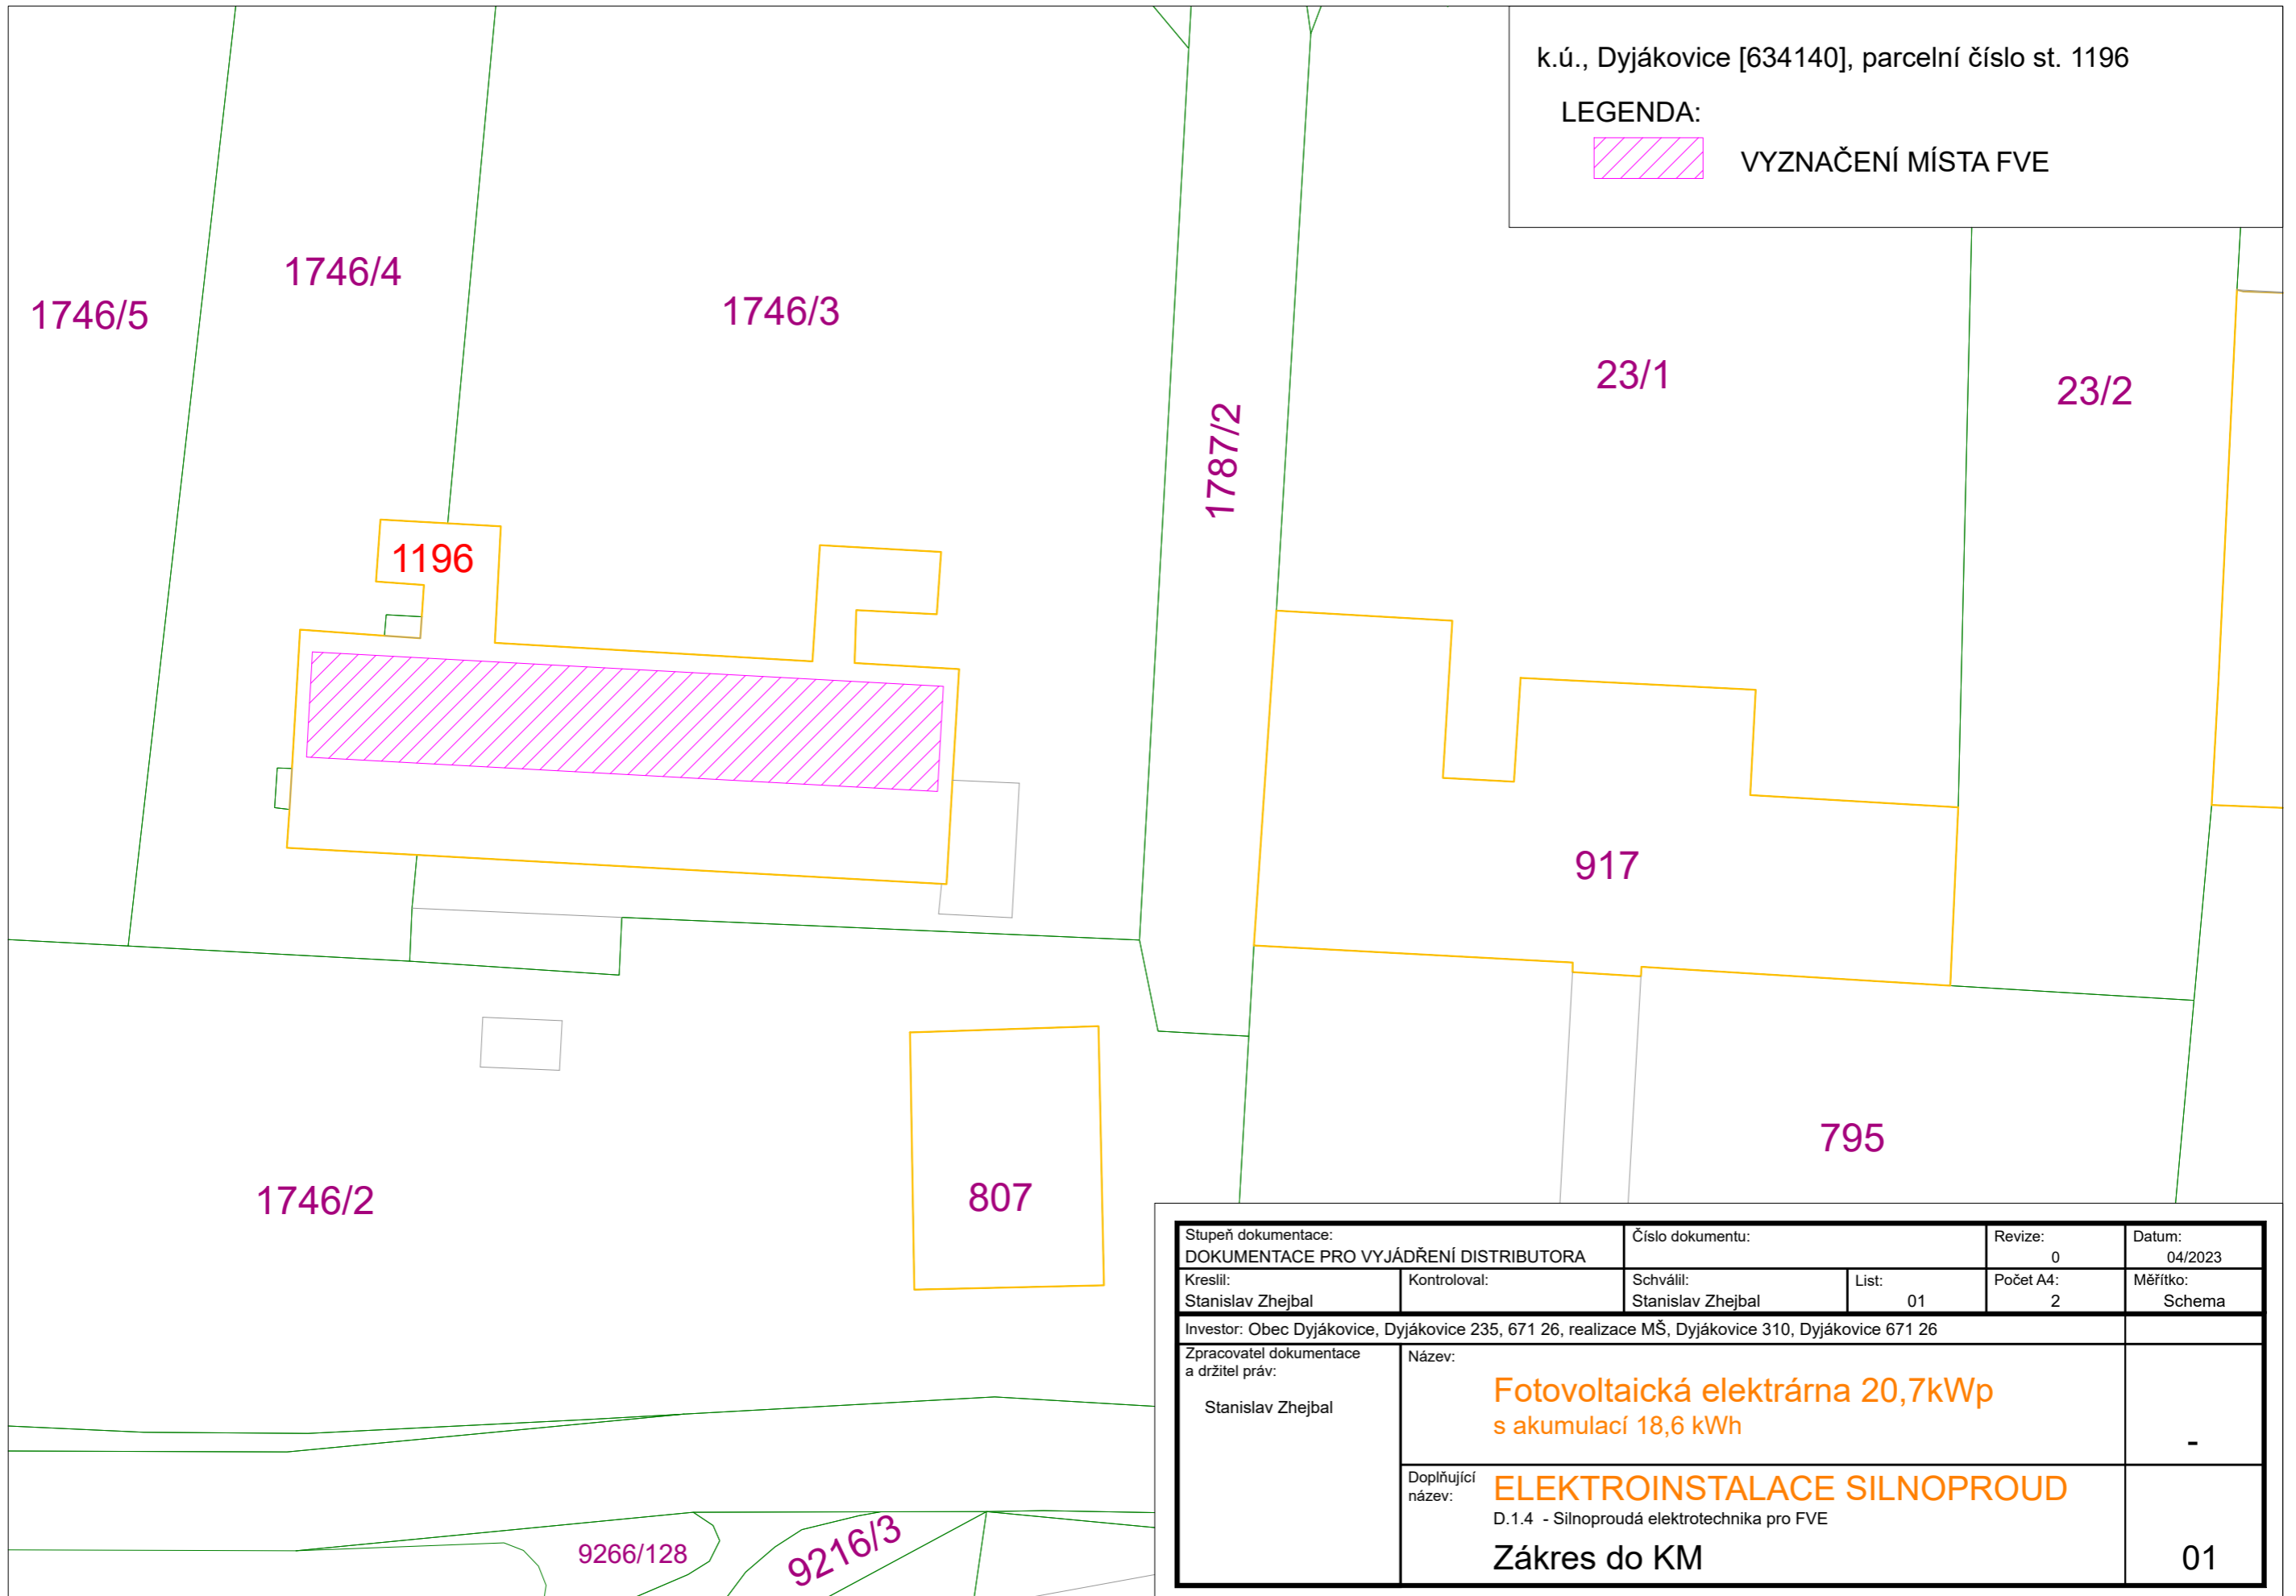

Stupeň dokumentace: DOKUMENTACE PRO VYJÁDRĚNÍ DISTRIBUTORA		Číslo dokumentu:		Revize: 0	Datum: 04/2023
Kreslil: Stanislav Zhejbal	Kontroloval:	Schválil: Stanislav Zhejbal	List: 01	Počet A4: 2	Měřítko: Schema
Investor: Obec Dyjákovice, Dyjákovice 235, 671 26, realizace MŠ, Dyjákovice 310, Dyjákovice 671 26					
Zpracovatel dokumentace a držitel práv: Stanislav Zhejbal		Název: Fotovoltaická elektrárna 20,7kWp s akumulací 18,6 kWh			-
		Doplňující název: ELEKTROINSTALACE SILNOPROUD D.1.4 - Silnoproudá elektrotechnika pro FVE Zákres do KM			01